
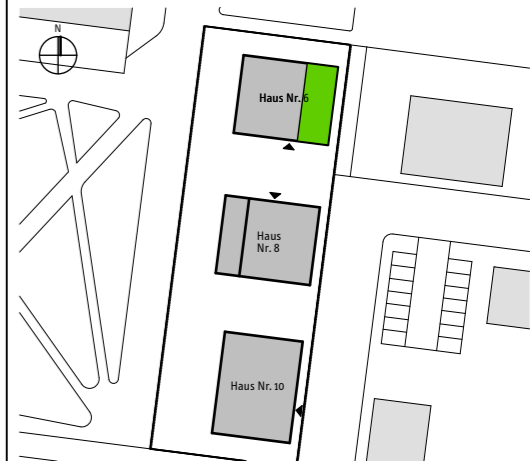


Baufeld 16 - Helene-Lange-Straße 6, 8, 10 - Paderborn
Helene-Lange-Straße 6,
WE 102 / 3 Zimmer - Erdgeschoss
Abgeschlossenheit Nr. 02

Wohnen	25,3
Kochen	7,5
Schlafen	19,1
Schlafen 2	11,1
Bad	6,6
Duschbad	5,9
Diele	5,8
Flur	6,1
Abstellraum	1,4
Summe	88,8
<hr/>	
Terrasse (100%=10,9) (50%)	5,5
Gesamtsumme	94,2

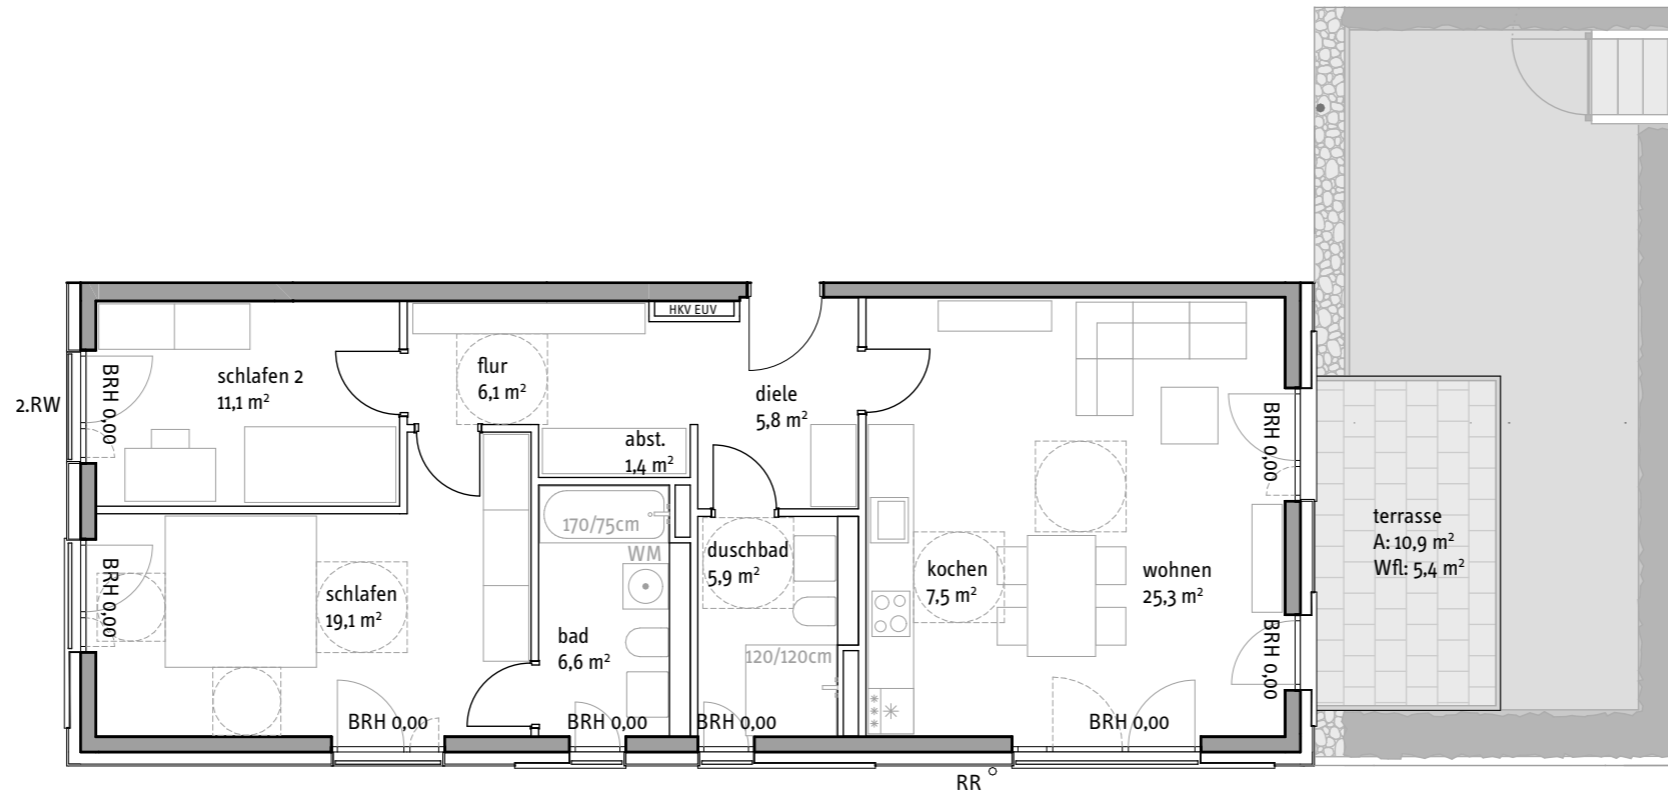

Hinweise und Erläuterung:

AHD = Abhangende	2.RW = 2. Rettungsweg
BRH = Brüstungshöhe	FBG = Festverglasung
UZ = Unterzug	dB+ = erhöhter Schallschutz Tür
VD = Vordach	WM/TR = Waschmaschine/Trockner
RR = Regenfallrohr	Barrierefreie Wohnungen:
SW = Sonderwunsch	Bewegungsflächen = graue Punktlinie.
GGT = Ganzglastür	Fenster 30° Öffnungswinkel = kein Austritt
HKV/EUV = Heizungsverteiler/ Elektronunterverteiler	Fenster 90° = Austritt zu Balkon/ Terrasse/ Garten.

Die Wohnfläche berechnet sich nach der Wohnflächenverordnung WoFlV vom 25.11.2003; die Ermittlung der Flächen basiert auf den lichten Fertigmaßen; Balkone/Loggien/Terrassen werden zur Hälfte angerechnet, wenn nicht anders vermerkt.
Die Fertigmaße sind per CAD ermittelt. Die Maß- und Flächenangaben basieren auf dem Planstand Entwurf und können sich durch Ausführungsplanung, Statik, Fachplanung, Auflagen aus der Baugenehmigung oder Ausführungstoleranzen ändern. Die Möblierung ist ein Vorschlag des Architekten. Schränke, Einrichtungsgegenstände gehören nicht zum Leistungsumfang des Verkäufers. Die Lage der RR, HKV/EUV und HK können sich auf Grund technischer Belange ändern.

