


Bergmann-Michel-Straße 57
33100 Paderborn

Parzelle 141, Flurstück 276
1.OG Wohnung
3 Zimmer 91,70 m²

Wohnung Nr. 5

Wohnen / Essen	25,55	Keller	
Kochen	7,55	Abstr.	9,15
Schlafen	15,35		
Abstr.	2,30		
Kind	12,95		
Flur	12,60		
WC	1,95		
Bad	8,40		
Loggia 1, 50%	3,55	(100% = 7,10)	
Loggia 2, 50%	1,50	(100% = 3,00)	
Gesamt	91,70		

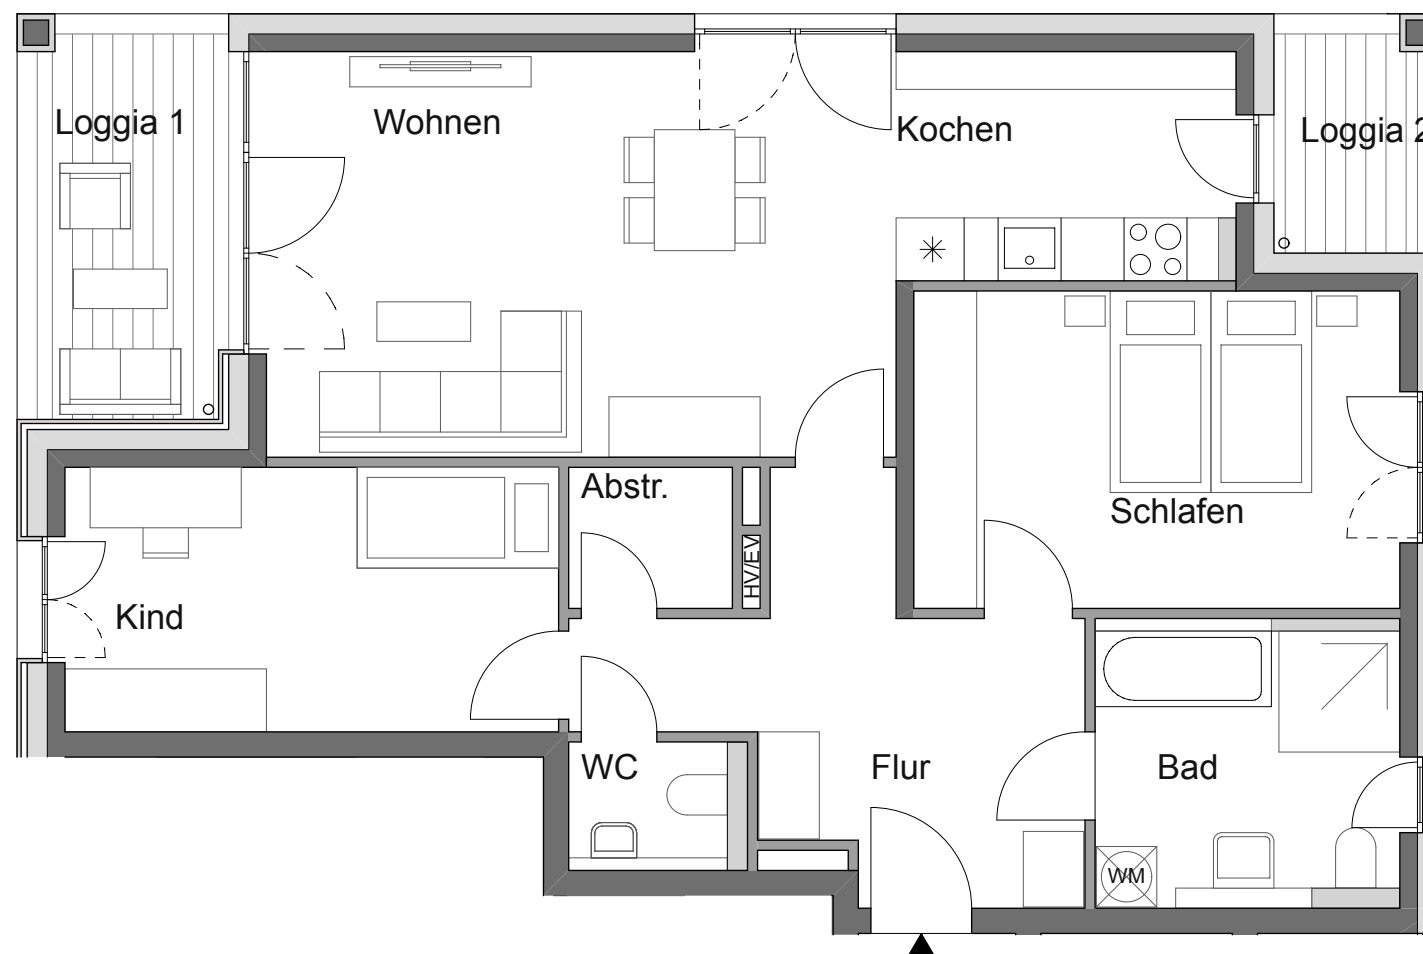

Nordansicht

Ostansicht



Legende:
HV/EV = Heizungsverteiler/Elektroverteiler, HHK = Handtuchheizkörper, AD = Abhangendecke, BRH = Brüstungshöhe Oberkante Fertigfußboden bis Oberkante Brüstung roh, UZ = Unterzug, VD = Vordach, RR = Regenfallrohr, SW = Sonderwunsch, GGT = Ganzglastür, FVG = Festverglasung, dB+ = erhöhter Schallschutz Tür, WM/TR = Waschmaschine/Trockner, Barrierefreie Wohnungen: Bewegungsflächen = graue Schraffur.

Die Wohnfläche berechnet sich nach der Wohnflächenverordnung WoFIV vom 25.11.2003; die Ermittlung der Flächen basiert auf den lichten Fertigmaßen; Balkone/Loggien/Terrassen werden zur Hälfte angerechnet, wenn nicht anders vermerkt.

Die Fertigmaße sind per CAD ermittelt.

Die Maß- und Flächenangaben basieren auf dem Planstand Entwurf und können sich durch Ausführungsplanung, Statik, Fachplanung, Auflagen aus der Baugenehmigung oder Ausführungstoleranzen ändern.

Die Möblierung ist ein Vorschlag des Architekten. Schränke, Einrichtungsgegenstände gehören nicht zum Leistungsumfang des Verkäufers.
Die Lage der RR, HV/EV und HHK können sich auf Grund technischer Belange ändern.

Planstand: 7.6.2023

Maßstab 1 : 75

